


دوبلكس A

Duplex A 261 sqm


	SPACE	Area	
الطابق الأرضي Ground Floor 102.65 sqm	FAMILY SITTING	17.50 m2	غرفة معيشة
	DINING ROOM	14.25 m2	غرفة الطعام
	MAJLIS	18.18 m2	مجلس
	FOYER	3.48 m2	البهو
	KITCHEN	11.87 m2	المطبخ
	POWDER ROOM	3.87 m2	الحمام
	BATHROOM	2.80 m2	حمام السائق
	DRIVER'S ROOM	4.82 m2	غرفة السائق
	STORAGE	3.62 m2	المستودع
	CAR PARKING	34.50 m2	موقف السيارة
	BACKYARD	15.20 m2	الحديقة الخلفية
	SWIMMING POOL PROV.	14.00 m2	تمديد المسبح
	SIDE YARD	42.62 m2	الحديقة الجانبية
الطابق الأول First Floor 113.10 sqm	MASTER BEDROOM	20.50 m2	غرفة نوم رئيسية
	MASTER BATHROOM	6.87 m2	حمام خاص
	DRESSING ROOM	4.95 m2	غرفة ملابس خاصة
	BEDROOM 1	13.10 m2	غرفة نوم 1
	BEDROOM 2	14.04 m2	غرفة نوم 2
	BATHROOM	5.72 m2	حمام مشترك
	LOBBY	7.00 m2	البهو
	SITTING AREA	10.92 m2	غرفة جلوس
الطابق الثاني Second Floor 42.31 sqm	MAID'S ROOM	5.85 m2	غرفة العاملة
	MAID'S BATHROOM	2.64 m2	حمام العاملة
	LAUNDRY ROOM	2.40 m2	غرفة الغسيل
	CORRIDOR	7.80 m2	الممر
	ROOM PROVISION	10.01 m2	تمديد غرفة إضافية

دوبلكس A


Duplex A
261 sqm

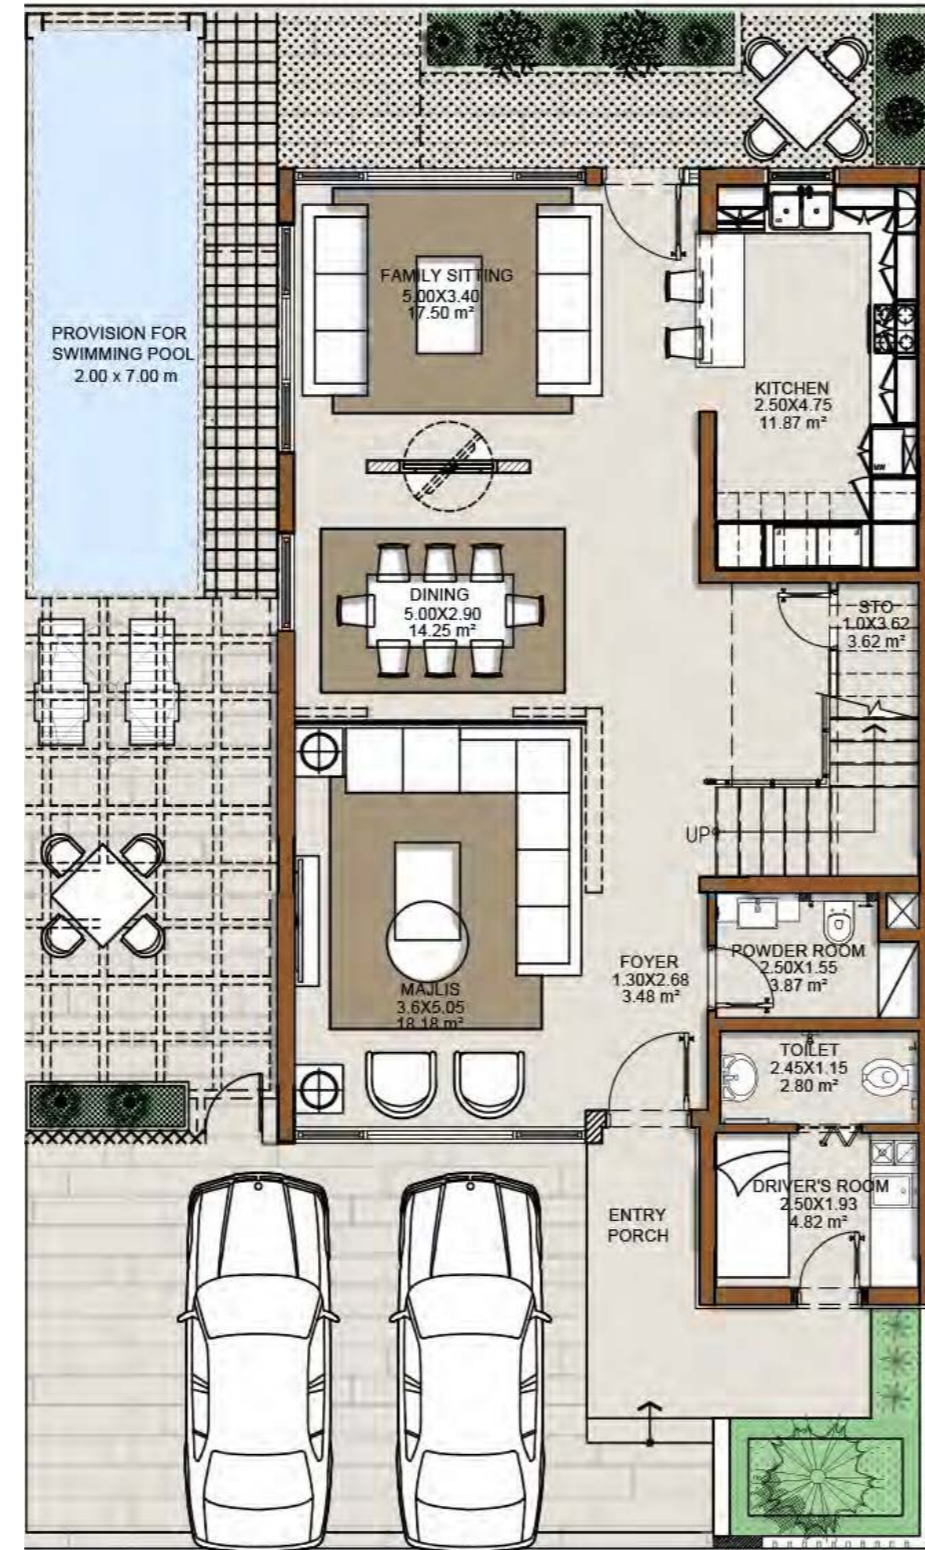

GROUND FLOOR

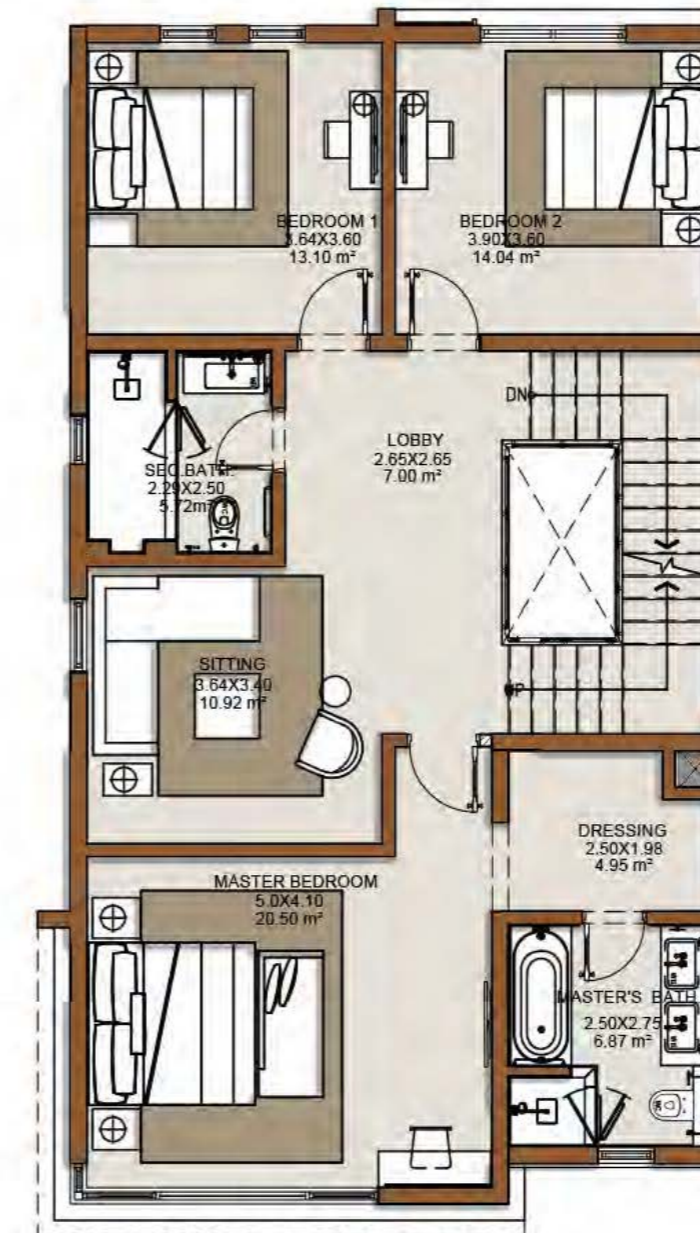

FIRST FLOOR

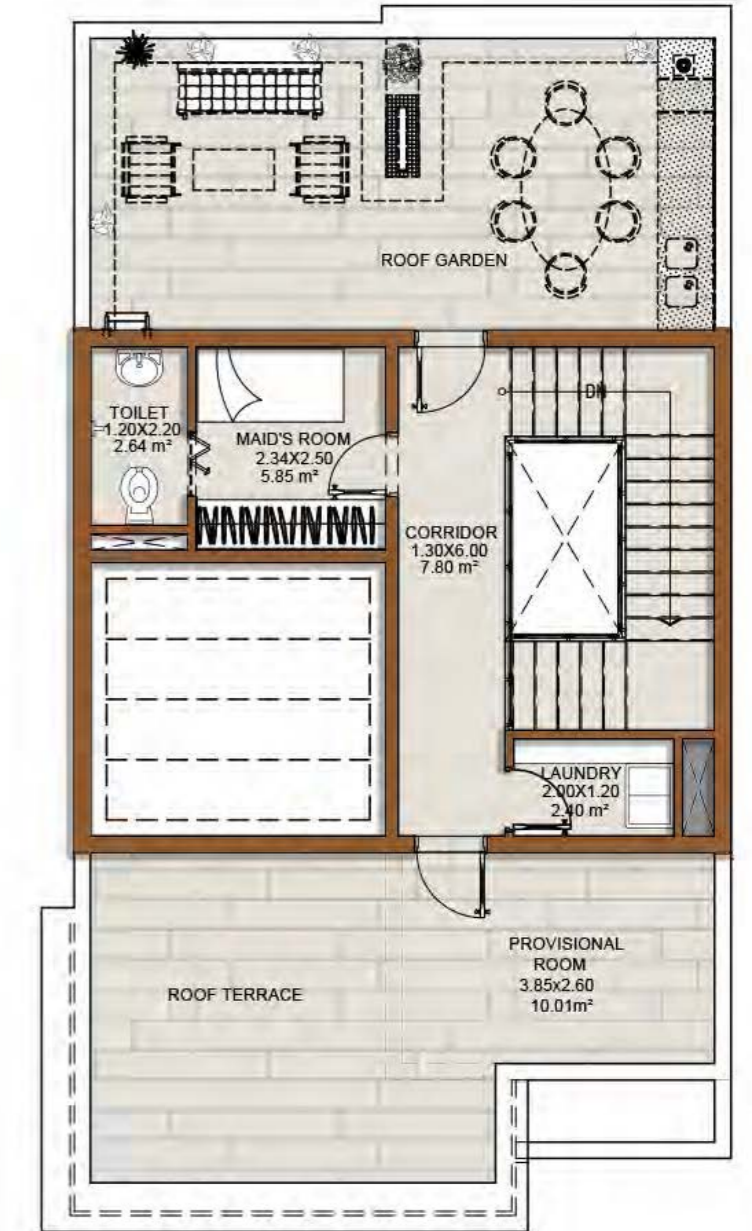

SECOND FLOOR