

دوبلكس D


Duplex D 254 sqm

	SPACE	Area	
الطابق الأرضي Ground Floor 104.90 sqm	FAMILY SITTING	18.63 m2	غرفة معيشة
	DINING ROOM	14.03 m2	غرفة الطعام
	MAJLIS	23.20 m2	مجلس
	KITCHEN	13.54 m2	المطبخ
	POWDER ROOM	4.34 m2	الحمام
	DRIVER'S ROOM	6.16 m2	غرفة السائق
	DRIVER'S BATHROOM	3.08 m2	حمام السائق
	CAR PARKING	31.00 m2	موقف السيارة
	BACKYARD	15.58 m2	الحديقة الخلفية
	SWIMMING POOL PROV.	10.50 m2	تمديد المسبح
	SIDE YARD	39.88 m2	الحديقة الجانبية
الطابق الأول First Floor 117.46 sqm	MASTER BEDROOM	23.35 m2	غرفة نوم رئيسية
	MASTER BATHROOM	8.25 m2	حمام خاص
	PANTRY	3.88 m2	مطبخ صغير
	SITTING AREA	11.28 m2	غرفة جلوس
	BATHROOM	5.28 m2	حمام
	BEDROOM 1	13.46 m2	غرفة نوم 1
	BEDROOM 2	14.40 m2	غرفة نوم 2
	LOBBY	15.87 m2	البهو
الطابق الثاني Second Floor 36.57 sqm	MAID'S ROOM	5.28 m2	غرفة العاملة
	MAID'S BATHROOM	2.28 m2	حمام العاملة
	LAUNDRY ROOM	4.56 m2	غرفة الغسيل
	CORRIDOR	7.05 m2	الممر



دوبلكس D


Duplex D
254 sqm

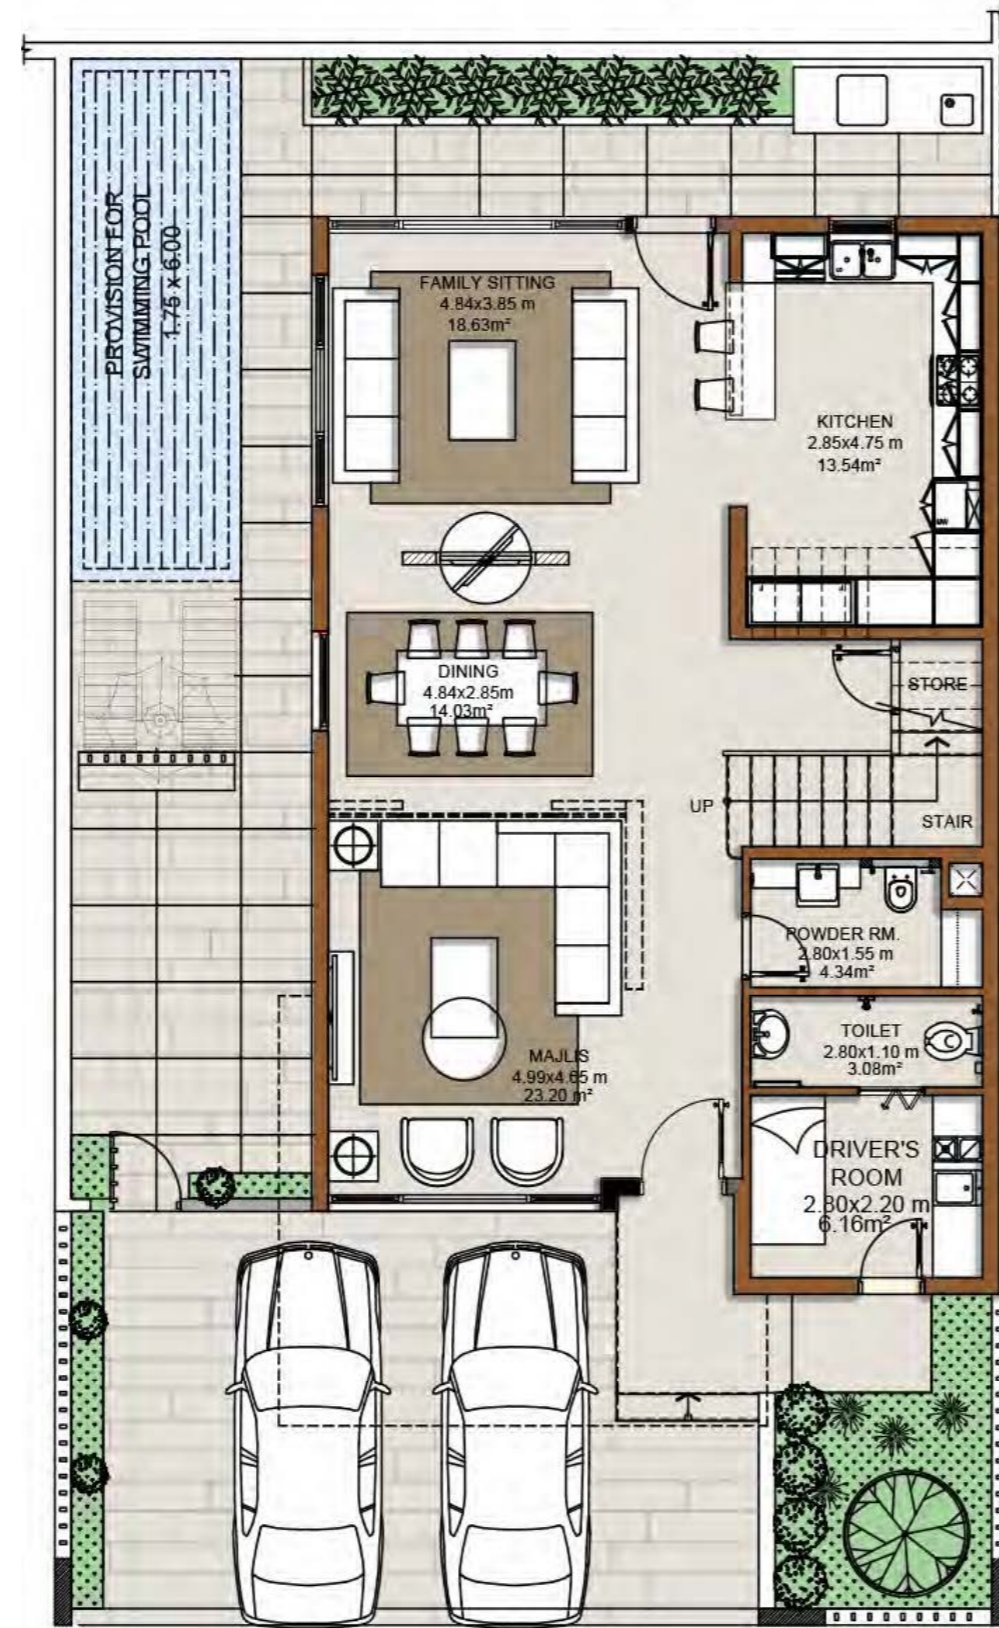

GROUND FLOOR



FIRST FLOOR

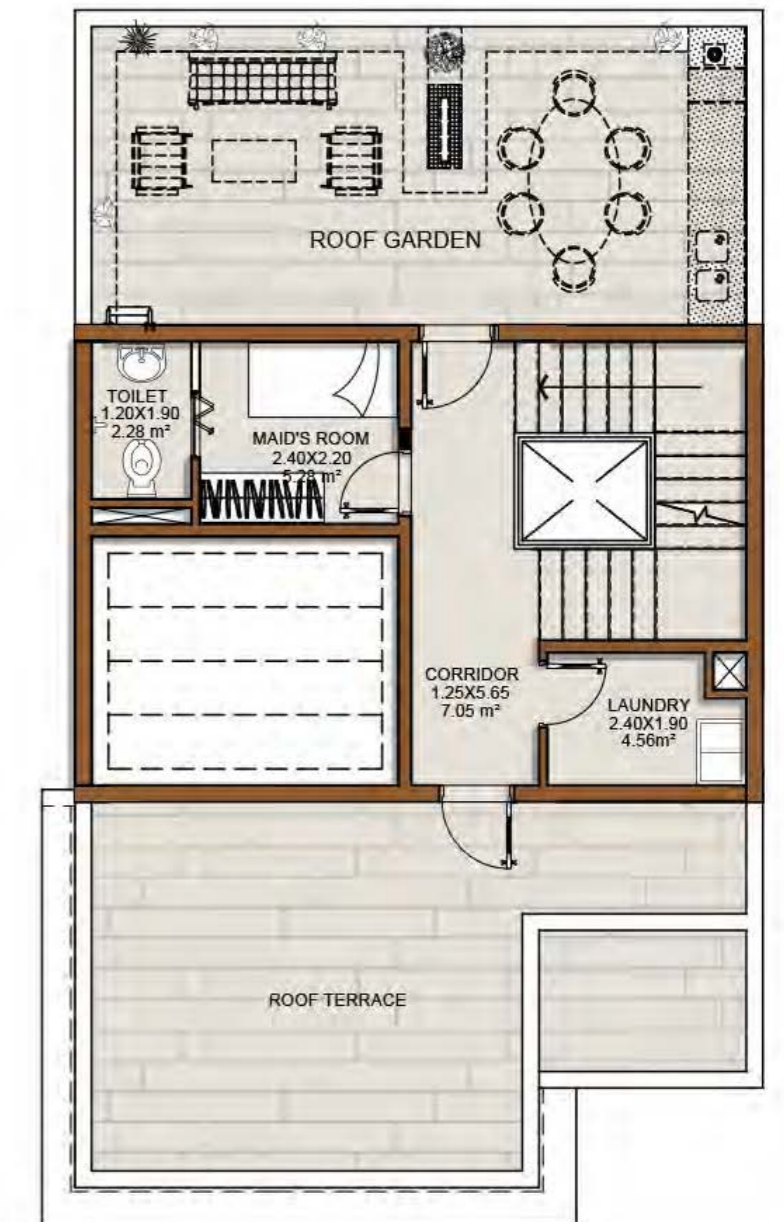

SECOND FLOOR